


Nie wyklucza się istnienia w terenie na przedmiotowym obszarze innych nie wykazanych na niniejszej mapie urządzeń podziemnych, które nie były zgłoszone do inwentaryzacji lub o których brak jest informacji w instytucjach branżowych.
Służebności nie badano.

Granice działek nr 548/19 i 548/20 przyjęto z dokładnością do 10 cm.

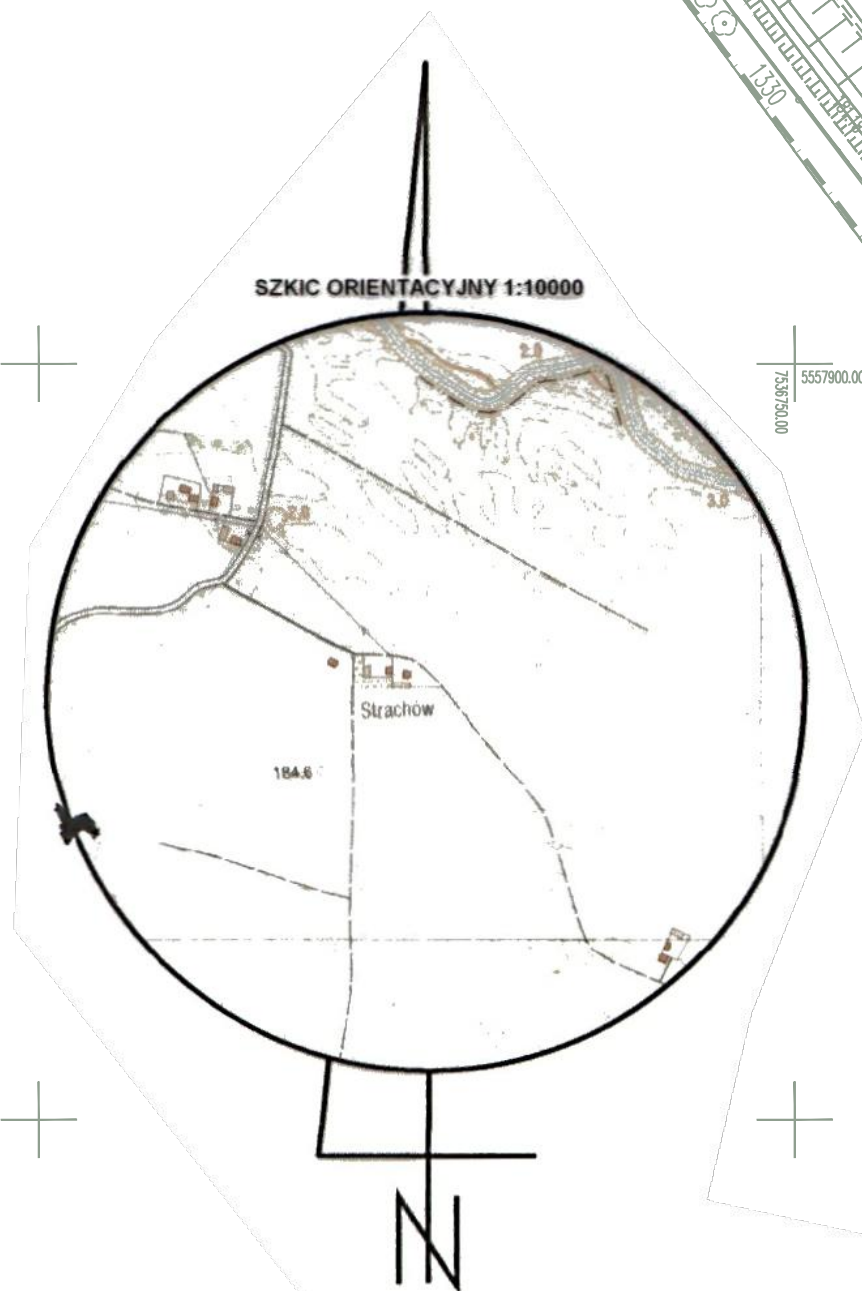

Mapa do celów projektowych

skala 1:500
Powstała na podstawie mapy zasadniczej w skali 1:2000

Woj. podkarpackie
Gmina: 180304_2 Dębica
Obreń: 0010 Pustków
Działka nr: 548/19, 548/20
KERG GK.6640.2330.2016
Nr licencji: GK.6640.2330.2016-1803-K05
układ współrzędnych płaskich: 2000 strefa 7
k.mapy.zas 7.127.28.08.4.4 (rob. 124)
7.127.25.09.3.3
7.127.25.13.2.2 (rob. 141)
7.127.25.14.1.1

Stan na dzień: 02.09.2016r

NIKA Przedsiębiorstwo
Usług Geodezyjno-Projektowych
Inż. Grzegorz Więcek
39-200 Dębica, ul. Drogowców 14
NIP 872-142-39-18, REGON 850486987

GEODETA UPRAWNIONY
Inż. Grzegorz Więcek
upr. nr 16143

Poświadczam, że niniejszy dokument został opracowany w wyniku prac geodezyjnych i kartograficznych, których rezultaty zawiera operat techniczny wpisany do ewidencji materiałów państwowego zasobu geodezyjnego i kartograficznego	
Organ prowadzący państwowy zasób geodezyjny i kartograficzny	STAROSTA DĘBICKI
Identyfikator ewidencyjny materiału zasobu - operatu technicznego	P.1803.2016 3286
Data wpisania operatu technicznego do ewidencji materiałów zasobu	14.09.2016
Imię, nazwisko i podpis osoby reprezentującej organ	Z up. STAROSTY

Inż. Mariusz Gryziński
KIEROWNIK
w Wydziale Geodezji, Kartografii i Katastru

BUREAU KOORDYNACJI PROJEKTÓW
Wznowiono uzgodnione lokalizacje szczytów uzbrojenia terenu - szt.....

GK.IV.6630.3. 1039. 20. 13.09.2016

Z up. STAROSTY
mgr inż. Dagmara Farkowska
INSPEKTOR
w Wydziale Geodezji, Kartografii i Katastru

skany z oryginalnych egzemplarzy map do celów projektowych
stwierdza się zgodność z oryginałem

JEDNOSTKA PROJEKTOWA:
ul. Kolejowa 19
39-200 Dębica
tel. 14-670-33-24
e-mail: biuro@grupaplus.pl

OBIEKT: BUDOWA ZJAZDU PUBLICZNEGO Z DROGI GMINNEJ (DZ. NR 548/5) DO POSESJI ZLOKALIZOWANEJ NA DZ. NR EWID. 548/20

LOKALIZACJA: Pustków, dz. nr ewid. 548/20, 548/5, obr. 10, gm. Dębica

INWESTOR: "Firma Mazur" Sp. z o.o. Sp.k.
ul. Szyby Rycerskie 1
41-909 Bytom

TEMAT RYS.: PROJEKT ZACOSPODAROWANIA TERENU
- LOKALIZACJA ZJAZDU

OPRACOWAŁ: mgr inż. Piotr Niemiec

PROJEKTOWAŁ BRANŻA DROGOWA: mgr inż. Teodor Mateja
upr. 139/74

SPRAWDZIŁ BRANŻA DROGOWA: -/-

BRANŻA:	DATA:	NR PROJEKTU:
DROGI	SIERPIEŃ 2016	18/2016
STADIUM:	SKALA:	RYS. NR:
P.W.	1:500	1