



PRZEKRÓJ A-A
skala 1:50

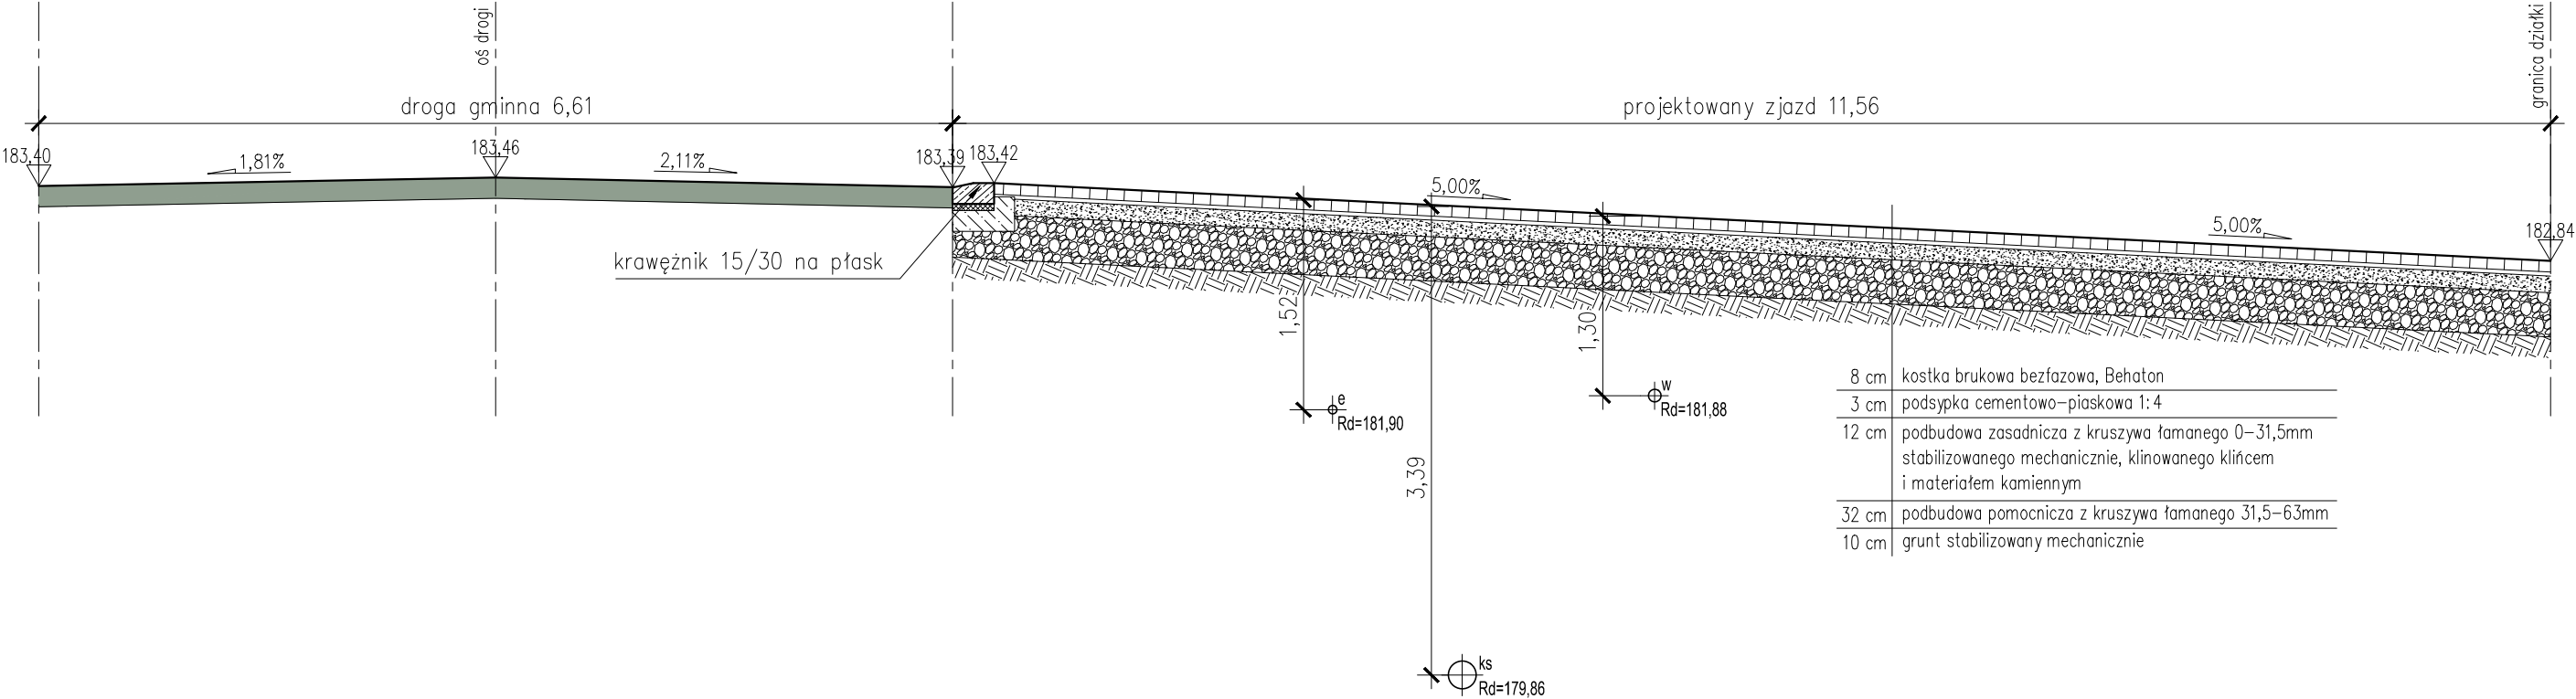


JEDNOSTKA PROJEKTOWA:

P

L



N



BIURO PROJEKTOWE

ul. Kolejowa 19
39-200 Dębica
tel. 14-670-33-24
e-mail: biuro@grupaplanplus.pl

OBIEKT:

BUDOWA ZJAZDU PUBLICZNEGO Z DROGI GMINNEJ (DZ. NR 548/5) DO POSESJI ZLOKALIZOWANEJ NA DZ. NR EWID. 548/20

LOKALIZACJA:

Pustków, dz. nr ewid. 548/20, 548/5, obr. 10, gm. Dębica

INWESTOR:

"Firma Mazur" Sp. z o.o. Sp.k.
ul. Szyby Rycerskie 1
41-909 Bytom

TEMAT RYS.:

PRZEKRÓJ PODŁUŻNY A-A

OPRACOWAŁ:

mgr inż. Piotr Niemiec

PROJEKTOWAŁ BRANŻA DROGOWA:

mgr inż. Teodor Mateja
upr. 139/74

SPRAWDZIŁ BRANŻA DROGOWA:

-/-

BRANŻA:

DROGI

DATA:

SIERPIEŃ 2016

NR PROJEKTU:

18/2016

STADIUM:

P.W.

SKALA:

1:500

RYS. NR:

3