


PRZEKRÓJ B-B  
skala 1:50

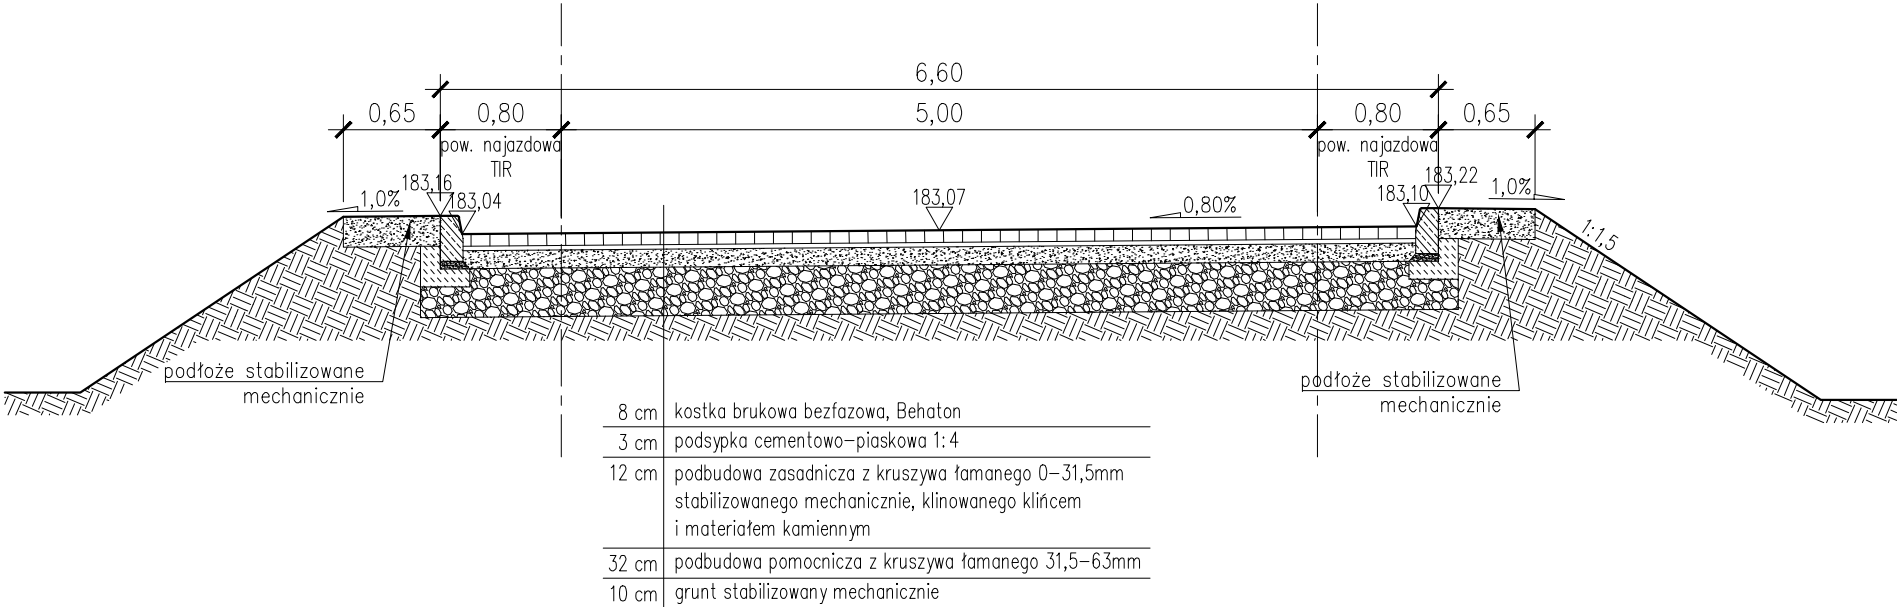

JEDNOSTKA PROJEKTOWA:



ul. Kolejowa 19  
39-200 Dębica  
tel. 14-670-33-24  
e-mail: biuro@grupaplanplus.pl

OBIEKT: BUDOWA ZJAZDU PUBLICZNEGO Z DROGI GMINNEJ (DZ. NR 548/5) DO POSESJI ZLOKALIZOWANEJ NA DZ. NR EWID. 548/20

LOKALIZACJA: Pustków, dz. nr ewid. 548/20, 548/5, obr. 10, gm. Dębica

INWESTOR: "Firma Mazur" Sp. z o.o. Sp.k.  
ul. Szyby Rycerskie 1  
41-909 Bytom

TEMAT RYS.: PRZEKRÓJ POPRZECZNY B-B

OPRACOWAŁ: mgr inż. Piotr Niemiec

PROJEKTOWAŁ BRANŻA DROGOWA: mgr inż. Teodor Mateja  
upr. 139/74

SPRAWDZIŁ BRANŻA DROGOWA: -/-

BRANŻA: DROGI	DATA: SIERPIEŃ 2016	NR PROJEKTU: 18/2016
STADIUM: P.W.	SKALA: 1:500	RYS. NR: 4